


FL 108 (GB 140 P.)

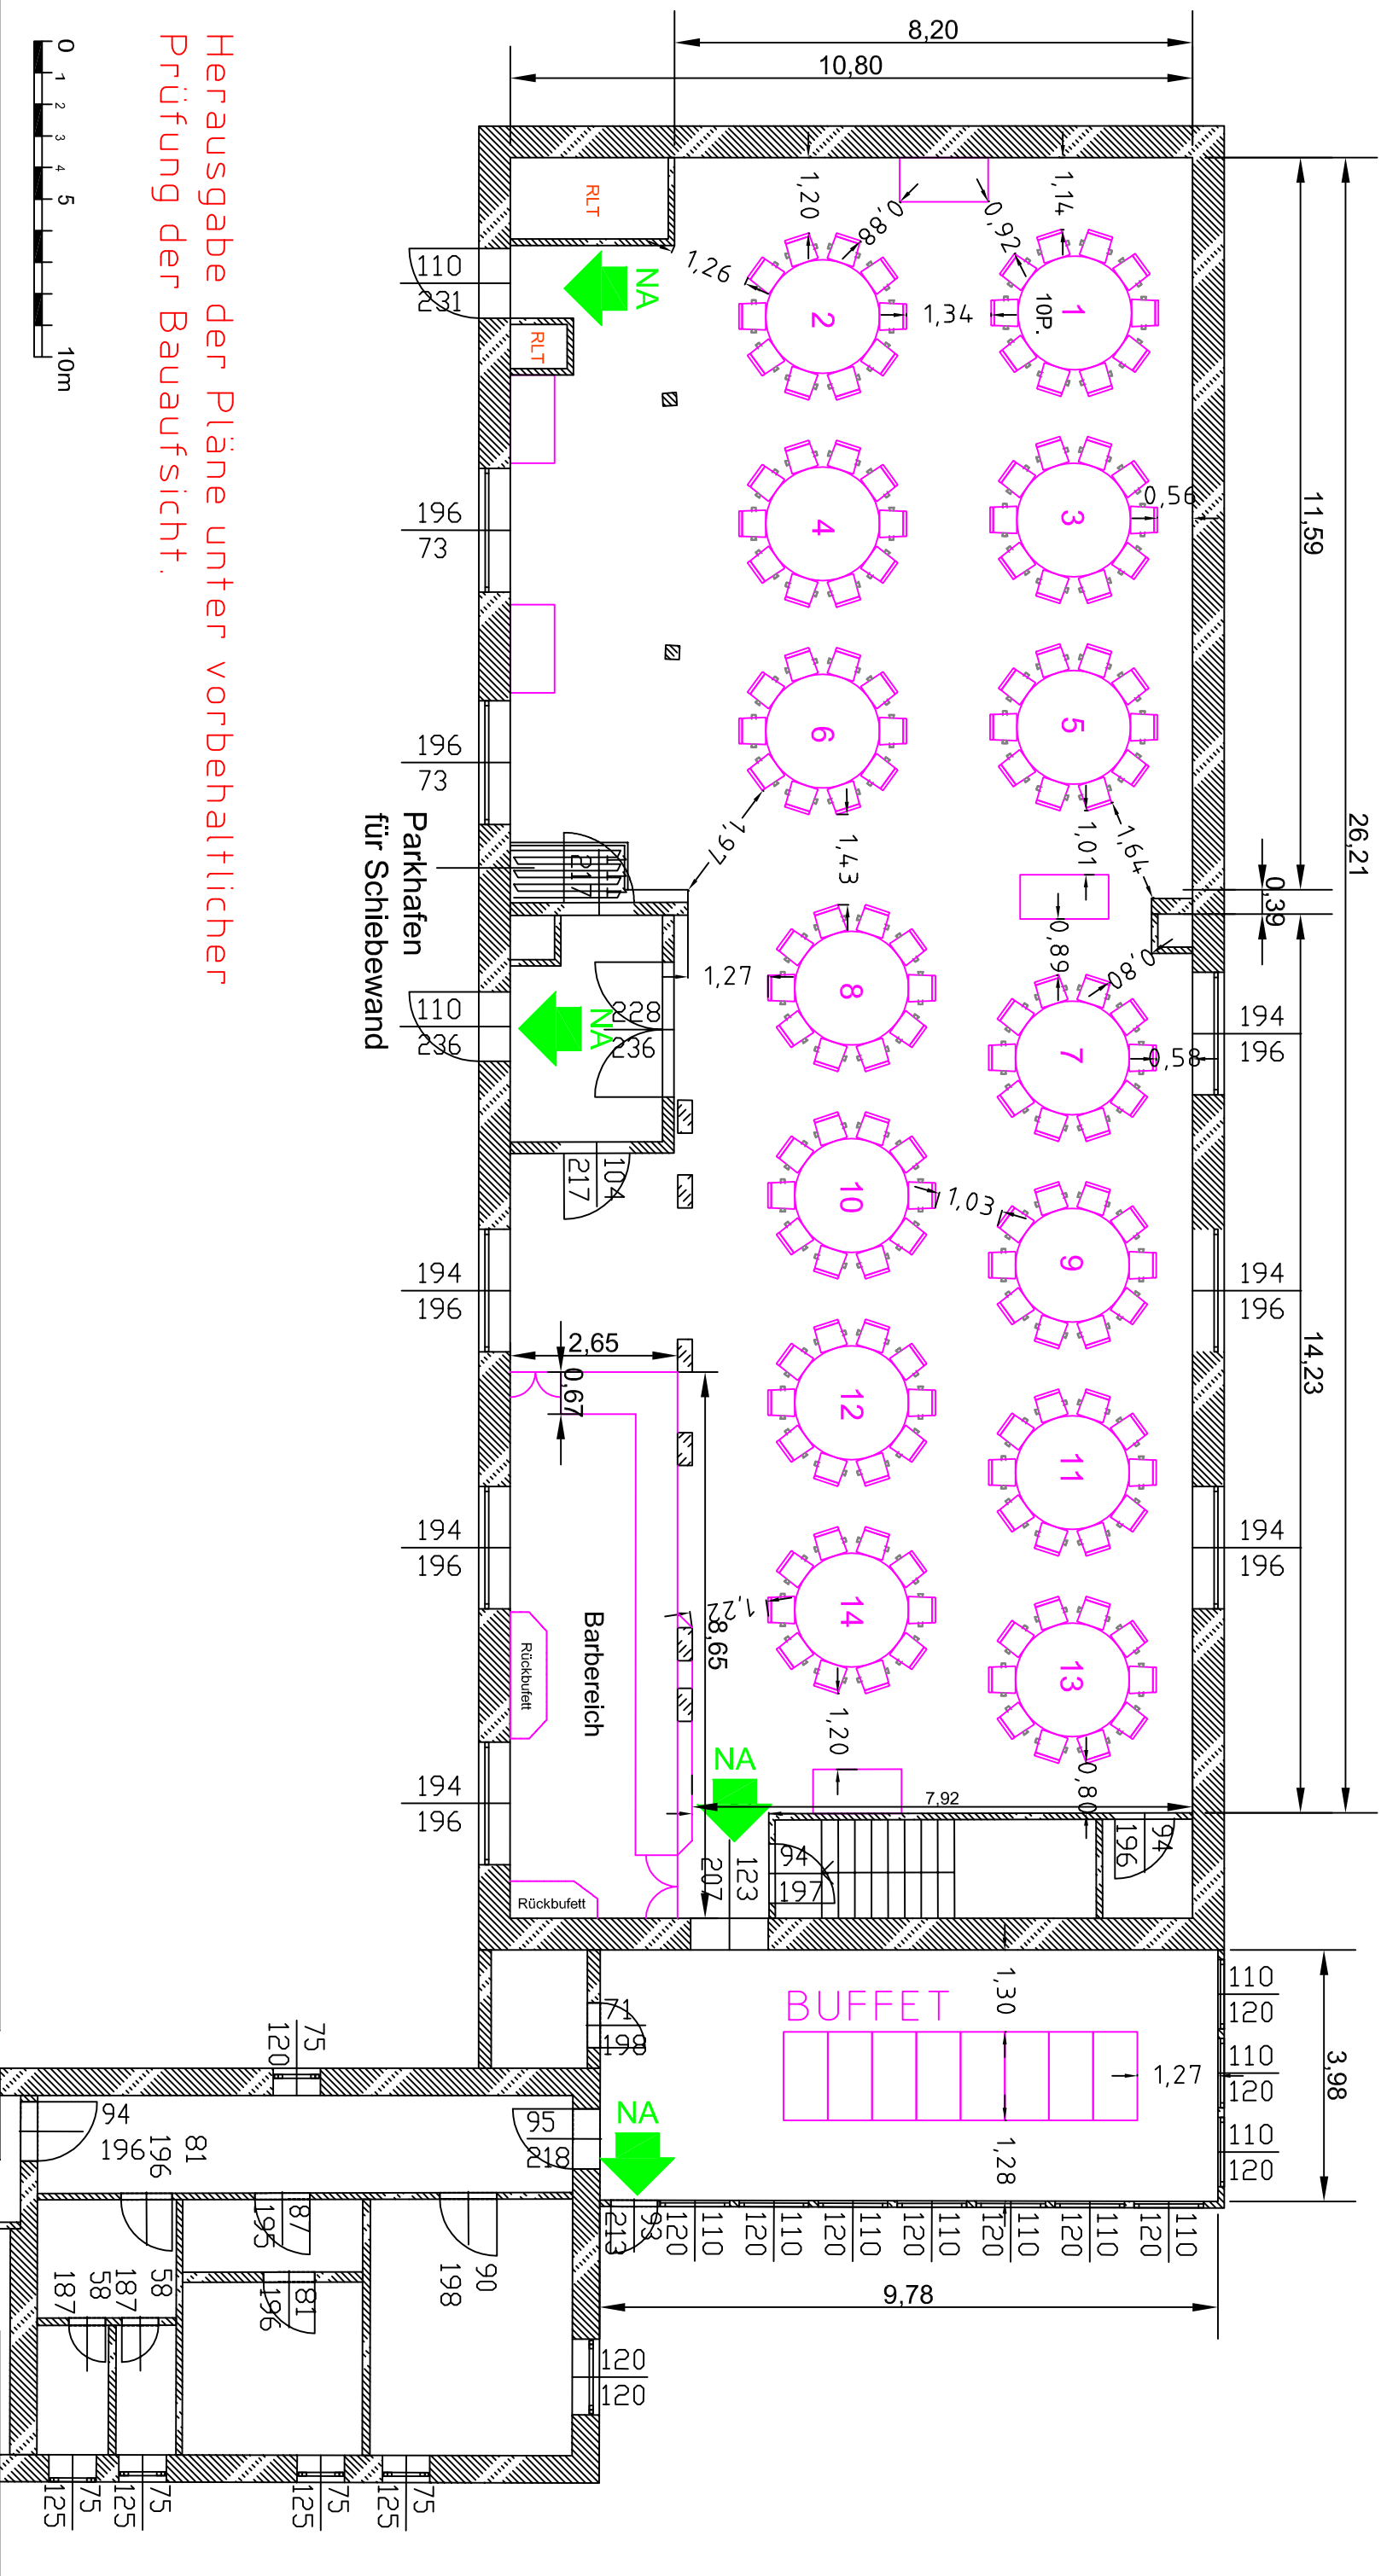

Herausgabe der Pläne unter vorbehaltenlicher
Prüfung der Bauaufsicht.



LEGENDE

- 2.28m Notausgangsbreite
- 342 Anzahl Fluchtpersonen
- Notausgang
- Feuermelder/feuertestschaltung
- Feuerlöscher

Alle Maße sind vor Ort zu prüfen!

- ELT
- Elektroverteilung
- Elektroanschluss
- Hydrant
- Feuerlöscher/Hydrant
- Zuwasser/Abwasser

- LSP
- Lautsprecher m. Stativ
- MKK
- Medienkasten
- Hydrant
- Feuerlöscher/Hydrant
- Zuwasser/Abwasser

- Garderobenständer
- Arbeitstischbestuhlung
- Reihenbestuhlung
- Gastronomische Bestuhlung
- Tisch 70x70cm m. Bestuhlung
- Tisch 140x70cm m. Bestuhlung

- Stehtische mit mind. 120cm Breite zwischen den Tischen
- Eames Sitzgruppe
- Dolmetscherkabine

- Beamer
- Rednerpult
- Külschrank
- Kopiergerät

Messe Berlin

Tisch: Berlin, Gesamt
Messebereich 22
4055 Berlin
Veranstaltung:
Zeitraum:
Funkturn Lounge (GB 140 P.)

Planer/Planummer: FL 108 / GB rund 1:100 @A3
erstellt: ROT geändert: 01.08.2007

Fächer: 449 010303030
Telefon: 49 03030303030
E-Mail: center@messeberlin.de

Für die Messe Berlin gepflanzt und freigegeben:

